



GRUNDRISS

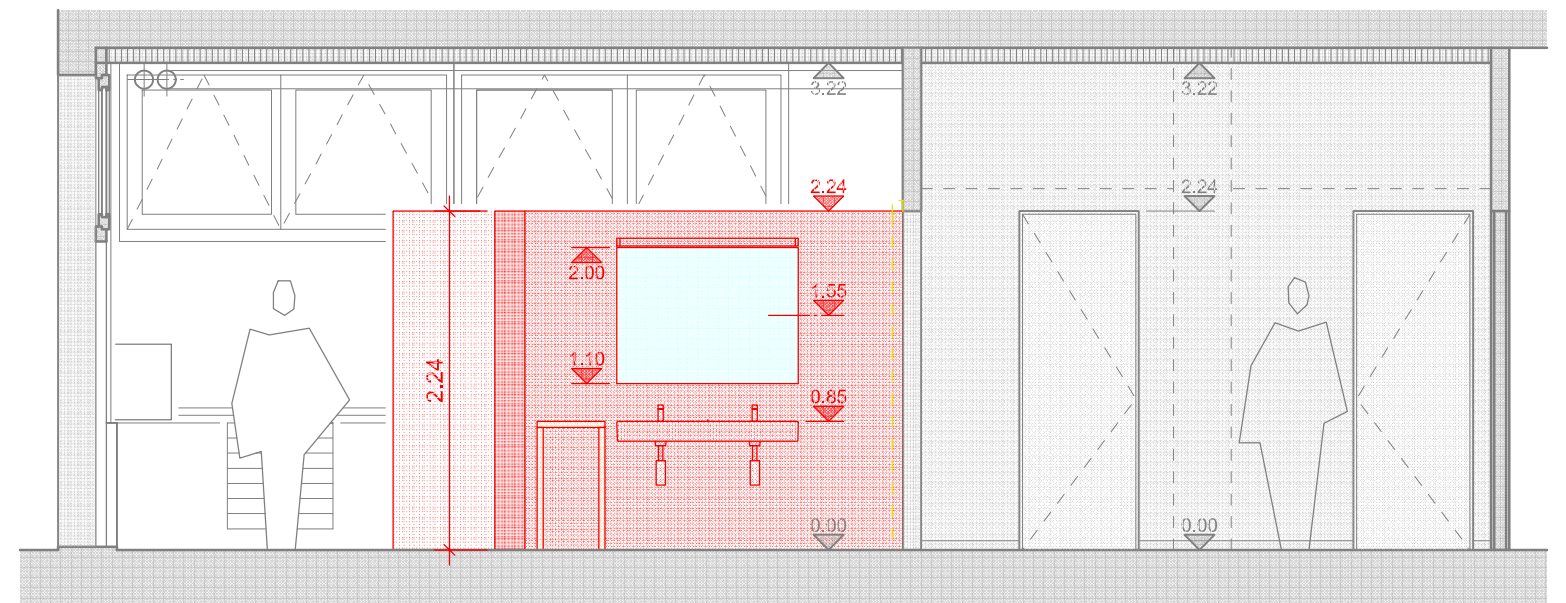

SCHNITT / ANSICHT A - A (DAMEN)

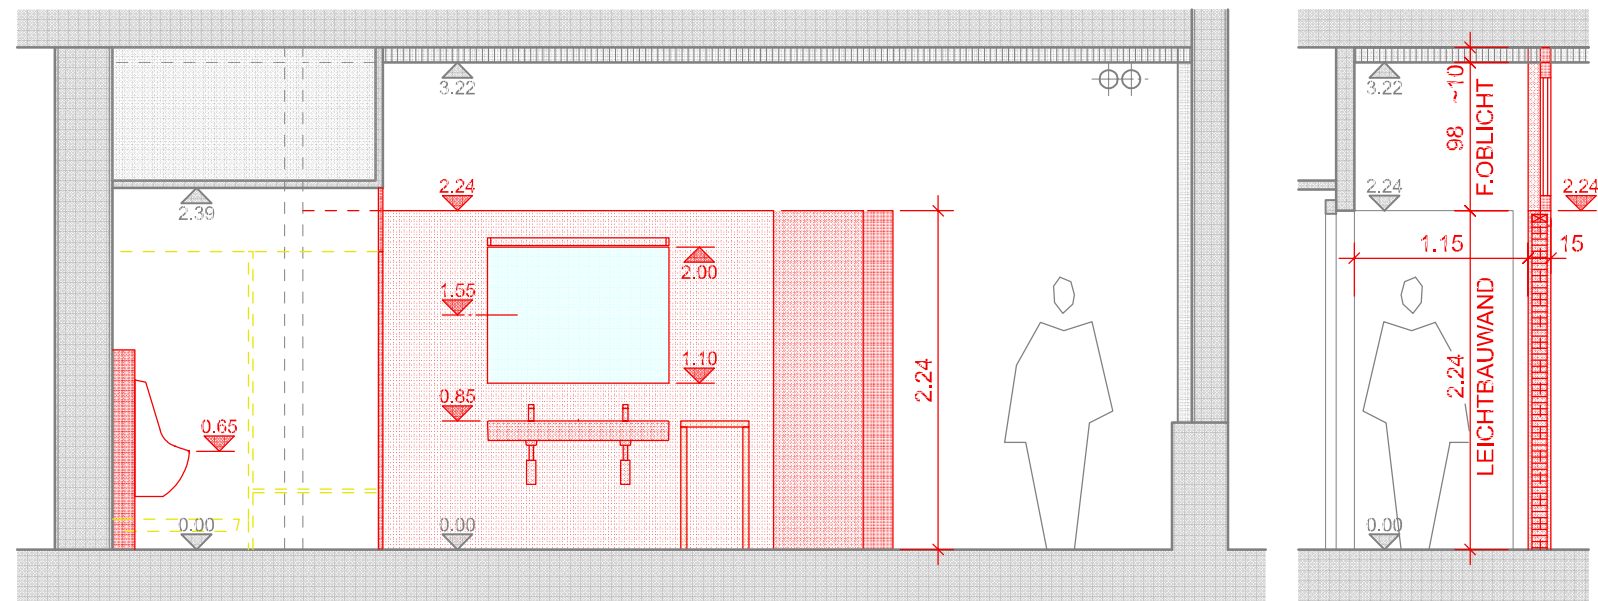

SCHNITT / ANSICHT B - B (HERREN)

SCHN. / ANS. C - C


SANITÄR-APPARATE DAMEN:



DOPPELWASCHTISCH
ALTERNA ELENA 120x47

WAND KLOSETT
MODERNA RIMLESS

SANITÄR-APPARATE HERREN:

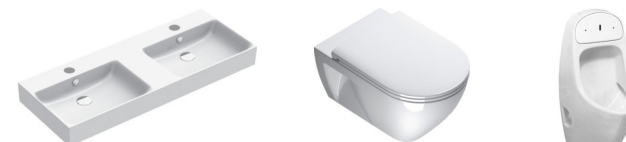


DOPPELWASCHTISCH
ALTERNA ELENA 120x47

WAND KLOSETT
MODERNA RIMLESS

URINAL TAMARO-S 90
MIT INT. STEUERUNG

LEGENDE:

- NEU
- BESTEHEND
- ABBRUCH

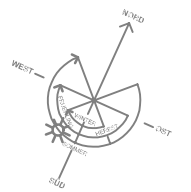

AUSFÜHRUNGSPLAN

IVO ERARD ARCHITEKTEN + PLANER AG		IVO ERARD ARCHITEKTEN + PLANER AG	
NIKLAUS WENGI-STRASSE 105 2540 GRENCHE		NIKLAUS WENGI-STRASSE 105 2540 GRENCHE	
TEL 032 644 30 03 FAX 032 644 30 00 PF 344		TEL 032 644 30 03 FAX 032 644 30 00 PF 344	
www.erard-ag.ch		www.erard-ag.ch	
BAUHERR		GOLFCLUB WYLHOF, WYLHOF 12, 4542 LUTERBACH	
OBJEKT		UMGESTALTUNG GARDEROBE DAMEN/HERREN, WYLHOF 12, 4542 LUTERBACH	
GRUNDRISS, SCHNITTE / ANSICHTEN SOLL 1:50			
FLANUMMER	DATUM	REV. 1	REV. 2
1000/001	20.01.2022	16.02.2022/DU	.
		REV. 3	GEZEICHNET
		.	DU
			FORMAT
			A3